


Plattegrond doorsneden op vloerniveau

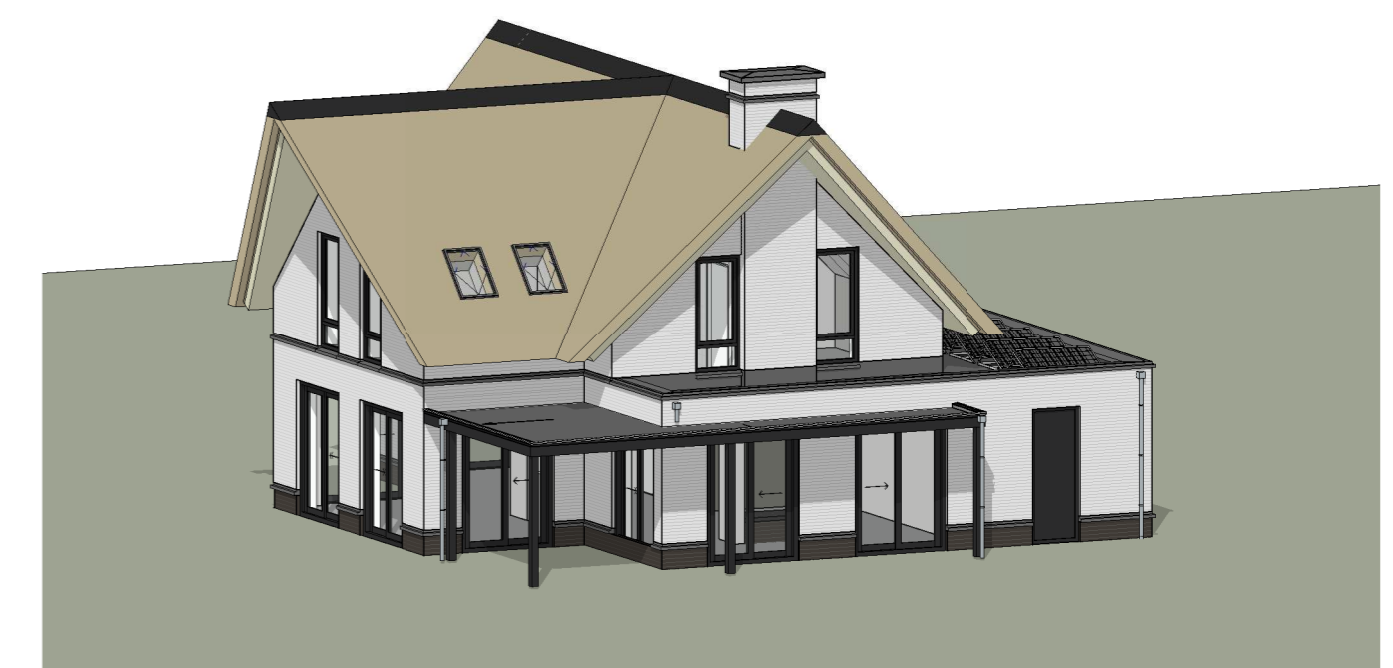



De inrichting van het openbare gebied en de ingetekende omliggende bebouwing kunnen bij de realisatie afwijken van de impressie. De tekeningen hebben geen juridische werking, zodat er geen rechten aan kunnen worden ontleend. Wij behouden ons het recht voor, zonder voorafgaande kennisgeving wijzigingen en correctie aan te brengen in deze documentatie, op de wijze en op het moment dat wij dit geschikt achten.

Alle maten zijn van bouwkundige wand tot bouwkundige wand. Er kunnen lichte afwijkingen ontstaan tijdens de bouw.

WUJZ: \_\_\_\_\_ DATUM: \_\_\_\_\_ OMSCHRIJVING: \_\_\_\_\_

**RENVOOI:**  
Elektra & verlichting

- wandcontactdoos enkel geaard
- wandcontactdoos dubbel geaard
- schakelaar enkelpolig
- serieschakelaar
- wisselschakelaar / hotelschakelaar
- kruisschakelaar
- vloerverwarming
- plafondlichtpunt
- wandlichtpunt buiten
- ⊗ wandlichtpunt binnen
- rookmelder
- thermostaat
- CO2 sensor
- schakelaar mv
- perilex
- loze leiding
- bel
- drukknop bel

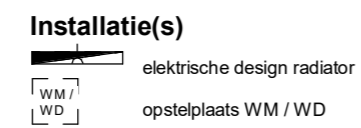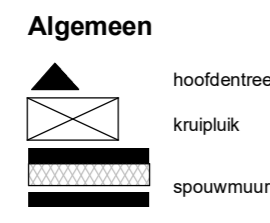

- Afkortingen installaties**
- th thermostaat
  - co2 co2 sensor
  - mv mechanische ventilatie
  - wv verdeler vloerverwarming
  - wp warmtepomp
  - er elektrische radiator
  - kk afz
  - afz afzuigkap
  - per perilex
  - vw vaatwasser
  - bl boiler
  - wm wasmachine
  - wd wasdroger

- Hoogtes** (in geval van toepassing)
- Omschrijving**
- Deurbel
  - Onbedrade leiding verblijfsruimten
  - Schakelmateriaal
  - Thermostaat
  - CO<sup>2</sup> sensor
  - Wandlichtpunten binnen
  - Wandlichtpunten buiten
  - Wandcontactdozen verblijfsruimten

- Hoogte (circa)**
- 1050 + Wandcontactdoos elektrische radiator
  - 300 + Wandcontactdoos badkamer
  - 300 + Wandcontactdoos meterkast
  - 300 + Wandcontactdoos verdeler vloerverwarming
  - 1500 + Wandcontactdoos warmtepomp
  - 1050 + Wandcontactdoos mechanische ventilatie-unit
  - 900 + Wandcontactdoos wasmachine
  - 900 + Wandcontactdoos wasdroger

**WUBBEN.CHAN**  
architecten

Tiendweg 2-H info@wubbenchan.nl  
2671 SB NAALDWIJK www.wubbenchan.nl  
Tel. +31 (0)174 - 42 03 55

OPDRACHTGEVER:  
**VAN LEENT**  
BOUWBEDRIJF BV

**ONN**  
ONDERDEEL:  
Type D - Tweede verdieping

PROJECT:  
Wonen aan de Rietpoel te 's-Gravenzande

FORMAAT: A2  
SCHAAL: 1:50  
PROJECTFASE: VERKOOPTEKENING  
GET: TW  
DATUM: 11-12-2020  
TEK. NR.:  
PROJECT NR.: 2016A068  
VK-132