


Plattegrond doorsneden op vloerniveau

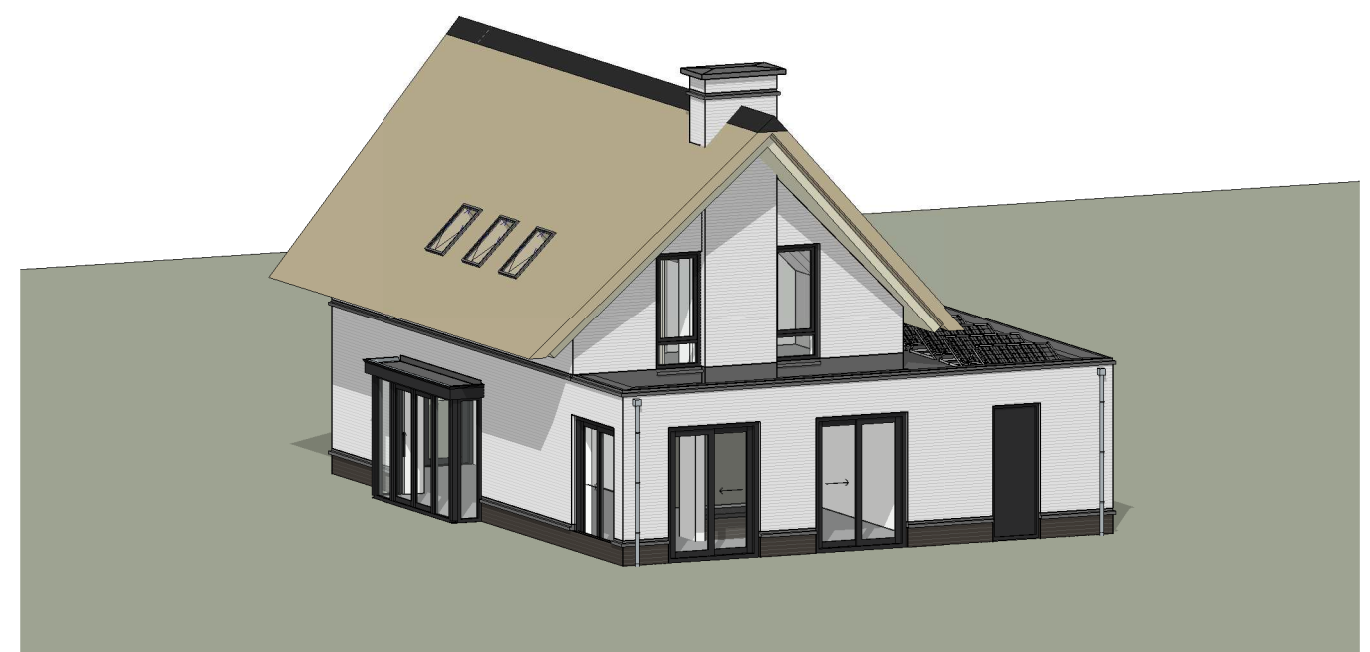


De inrichting van het openbare gebied en de ingetekende omliggende bebouwing kunnen bij de realisatie afwijken van de impressie. De tekeningen hebben geen juridische werking, zodat er geen rechten aan kunnen worden ontleend. Wij behouden ons het recht voor, zonder voorafgaande kennisgeving wijzigingen en correctie aan te brengen in deze documentatie, op de wijze en op het moment dat wij dit geschikt achten.

Alle maten zijn van bouwkundige wand tot bouwkundige wand. Er kunnen lichte afwijkingen ontstaan tijdens de bouw.

WUJZ: _____ DATUM: _____ OMSCHRIJVING: _____

RENVOOI:
Elektra & verlichting

- wandcontactdoos enkel geaard
- wandcontactdoos dubbel geaard
- schakelaar enkelpolig
- serieschakelaar
- wisselschakelaar / hotelschakelaar
- kruisschakelaar
- vloerverwarming
- plafondlichtpunt
- wandlichtpunt buiten
- ⊗ wandlichtpunt binnen
- rookmelder
- thermostaat
- CO2 sensor
- schakelaar mv
- perilex
- loze leiding
- bel
- drukknop bel

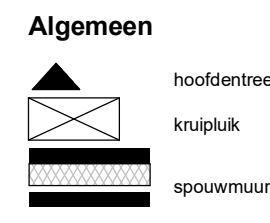

- Afkortingen installaties**
- th thermostaat
 - co2 co2 sensor
 - mv mechanische ventilatie
 - vv verdeler vloerverwarming
 - wp warmtepomp
 - er elektrische radiator
 - kk afz
 - afz afzuigkap
 - per perilex
 - vw vaatwasser
 - bl boiler
 - wm wasmachine
 - wd wasdroger

- Hoogtes** (in geval van toepassing)
- Omschrijving**
- Deurbel
 - Onbedrade leiding verblijfsruimten
 - Schakelmateriaal
 - Thermostaat
 - CO² sensor
 - Wandlichtpunten binnen
 - Wandlichtpunten buiten
 - Wandcontactdozen verblijfsruimten

Hoogte (circa)		
1050 +	Wandcontactdoos elektrische radiator	300 +
1050 +	Wandcontactdoos badkamer	1050 +
1050 +	Wandcontactdoos meterkast	300 +
1500 +	Wandcontactdoos verdeler vloerverwarming	300 +
1500 +	Wandcontactdoos warmtepomp	1050 +
1800 +	Wandcontactdoos mechanische ventilatie-unit	1050 +
1800 +	Wandcontactdoos wasmachine	900 +
300 +	Wandcontactdoos wasdroger	900 +

WUBBEN.CHAN
architecten

Tiendweg 2-H
2671 SB NAALDWIJK
Tel. +31 (0)174 - 42 03 55

info@wubbenchan.nl
www.wubbenchan.nl

OPDRACHTGEVER:
VAN LEENT
BOUWBEDRIJF BV

ONN

PROJECT:
Wonen aan de Rietpoel te 's-Gravenzande

ONDERDEEL:
Type C - Tweede verdieping

FORMAAT: A2
SCHAAL: 1:50
PROJECTFASE: VERKOOPTEKENING
PROJECT NR: 2016A068

GET: TW
DATUM: 11-12-2020
TEK. NR: VK-122