

RENVOOI:
Elektra & verlichting

- wandcontactdoos enkel geaard
- wandcontactdoos dubbel geaard
- schakelaar enkelpolig
- serieschakelaar / hotelschakelaar
- kruisschakelaar
- voerverwarming
- plafondlichtpunt
- wandlichtpunt buiten
- ⊗ wandlichtpunt binnen
- rookmelder
- thermostaat
- CO2 sensor
- schakelaar mv
- perilex
- loze leiding
- bel
- drukknop bel

Algemeen

- ▲ hoofdentree
- kruipluik
- spouwmuur

Installatie(s)

- elektrische design radiator
- opstelplaats WM / WD

Afkortingen installaties


- th thermostaat
- co2 co2 sensor
- mv mechanische ventilatie
- vd verdelers vloerverwarming
- wp warmtepomp
- er elektrische radiator
- kk afz
- per perilex
- vw vaatwasser
- bl boiler
- wm wasmachine
- wd wasdroger

Hoogtes (in geval van toepassing)

- Omschrijving**
- Deurbel
 - Onbedrade leiding verblijfsruimten
 - Schakelmateriaal
 - Thermostaat
 - CO² sensor
 - Wandlichtpunten binnen
 - Wandlichtpunten buiten
 - Wandcontactdozen verblijfsruimten

Hoogte (circa)

- 1050 + Wandcontactdoos elektrische radiator 300 +
- 1050 + Wandcontactdoos badkamer 1050 +
- 1050 + Wandcontactdoos meterkast 300 +
- 1500 + Wandcontactdoos verdeler vloerverwarming 300 +
- 1500 + Wandcontactdoos warmtepomp 1050 +
- 1800 + Wandcontactdoos mechanische ventilatie-unit 1050 +
- 1800 + Wandcontactdoos wasmachine 900 +
- 300 + Wandcontactdoos wasdroger 900 +

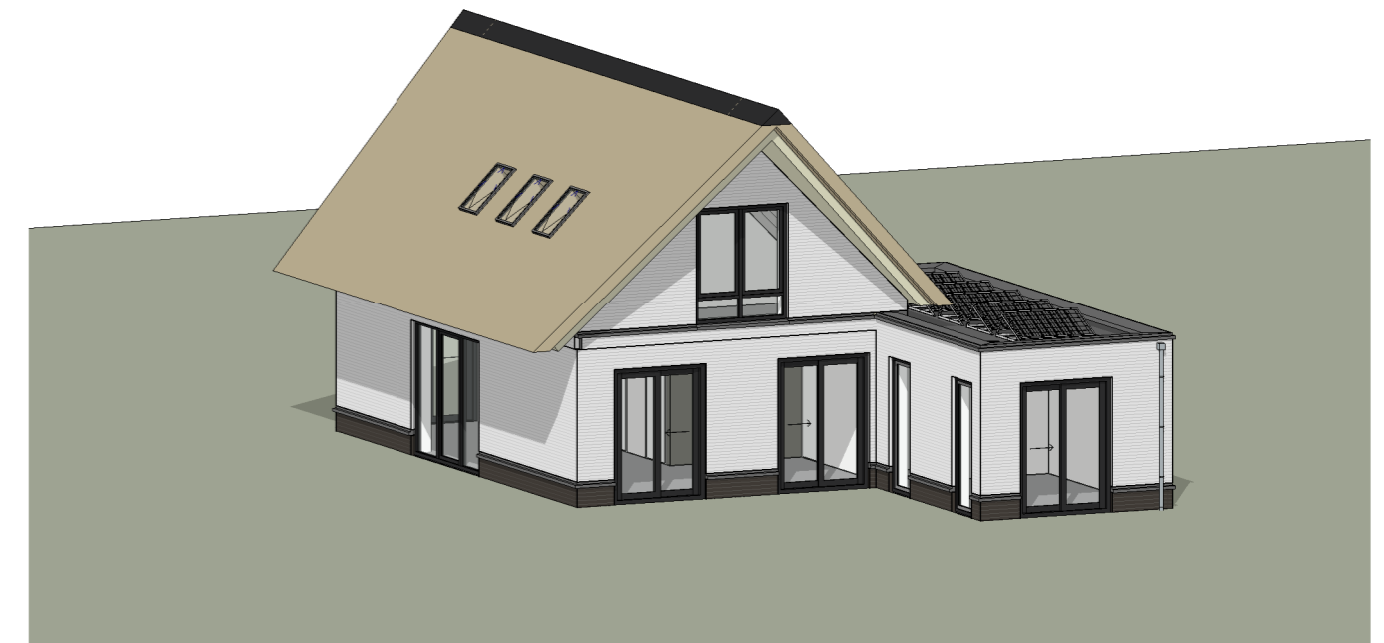

De inrichting van het openbare gebied en de ingetekende omliggende bebouwing kunnen bij de realisatie afwijken van de impressie. De tekeningen hebben geen juridische werking, zodat er geen rechten aan kunnen worden ontleend. Wij behouden ons het recht voor, zonder voorafgaande kennisgeving wijzigingen en correctie aan te brengen in deze documentatie, op de wijze en op het moment dat wij dit geschikt achten.

Alle maten zijn van bouwkundige wand tot bouwkundige wand. Er kunnen lichte afwijkingen ontstaan tijdens de bouw.

WIJZ: _____ DATUM: _____ OMSCHRIJVING: _____

WUBBEN.CHAN
architecten

Tiendweg 2-H info@wubbenchan.nl
2671 SB NAALDWIJK www.wubbenchan.nl
Tel. +31 (0)174 - 42 03 55

OPDRACHTGEVER:



PROJECT:
Wonen aan de Rietpoel te 's-Gravenzande



ONDERDEEL:
Type A - Begane grond

FORMAAT: A2
SCHAAL: 1:50
PROJECTFASE: VERKOOPTEKENING
PROJECT NR: 2016A068
GET: TW
DATUM: 11-12-2020
TEK. NR: VK-100