





Voorgevel



Rechtergevel

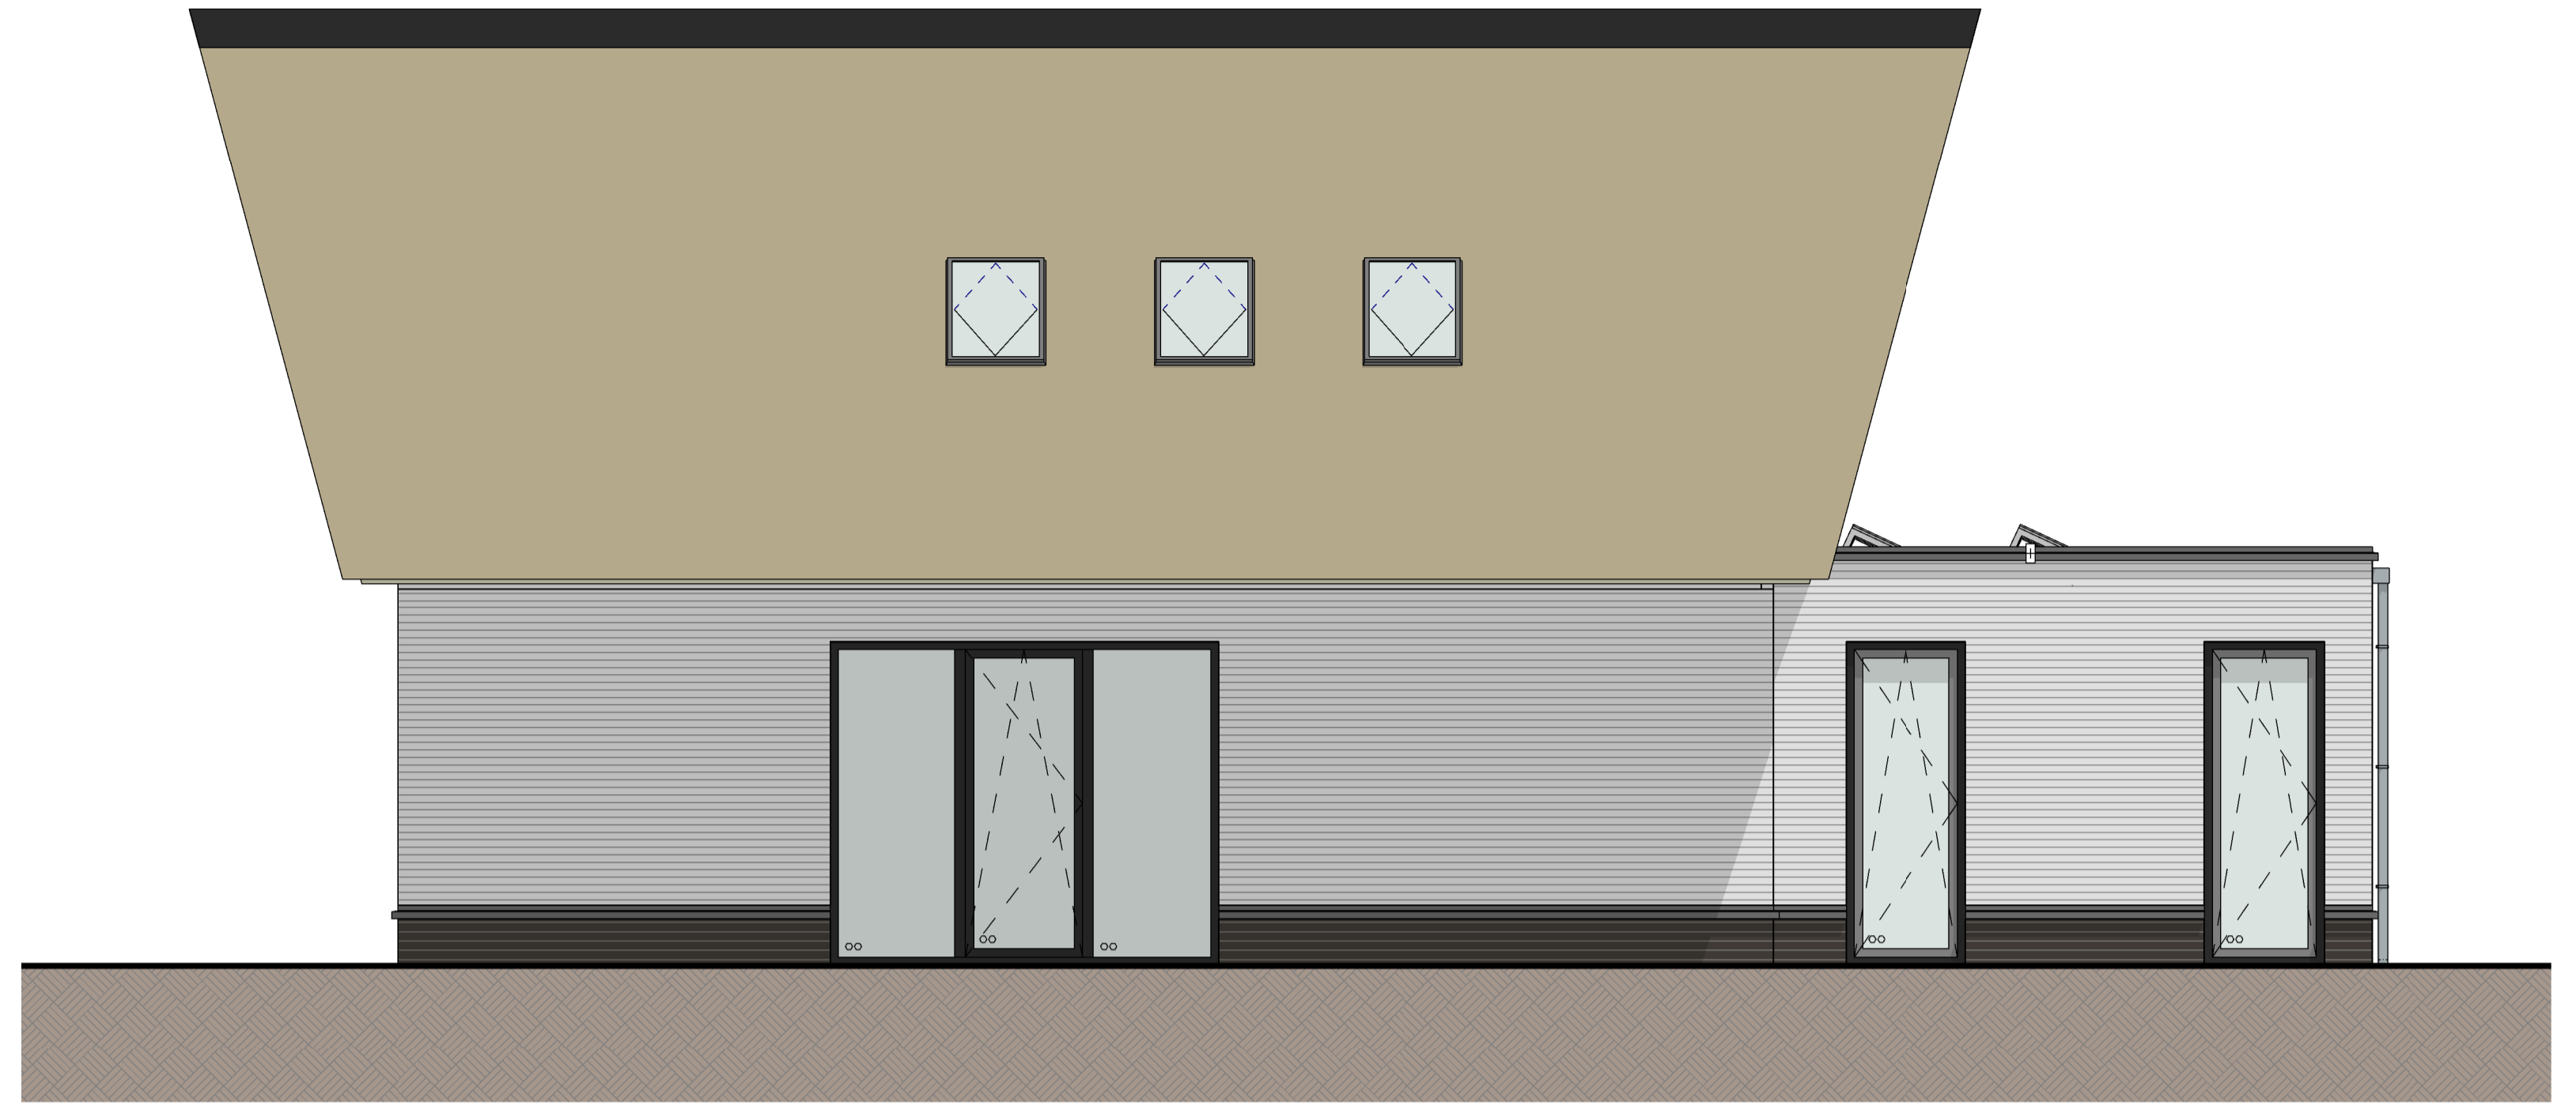

Achtergevel

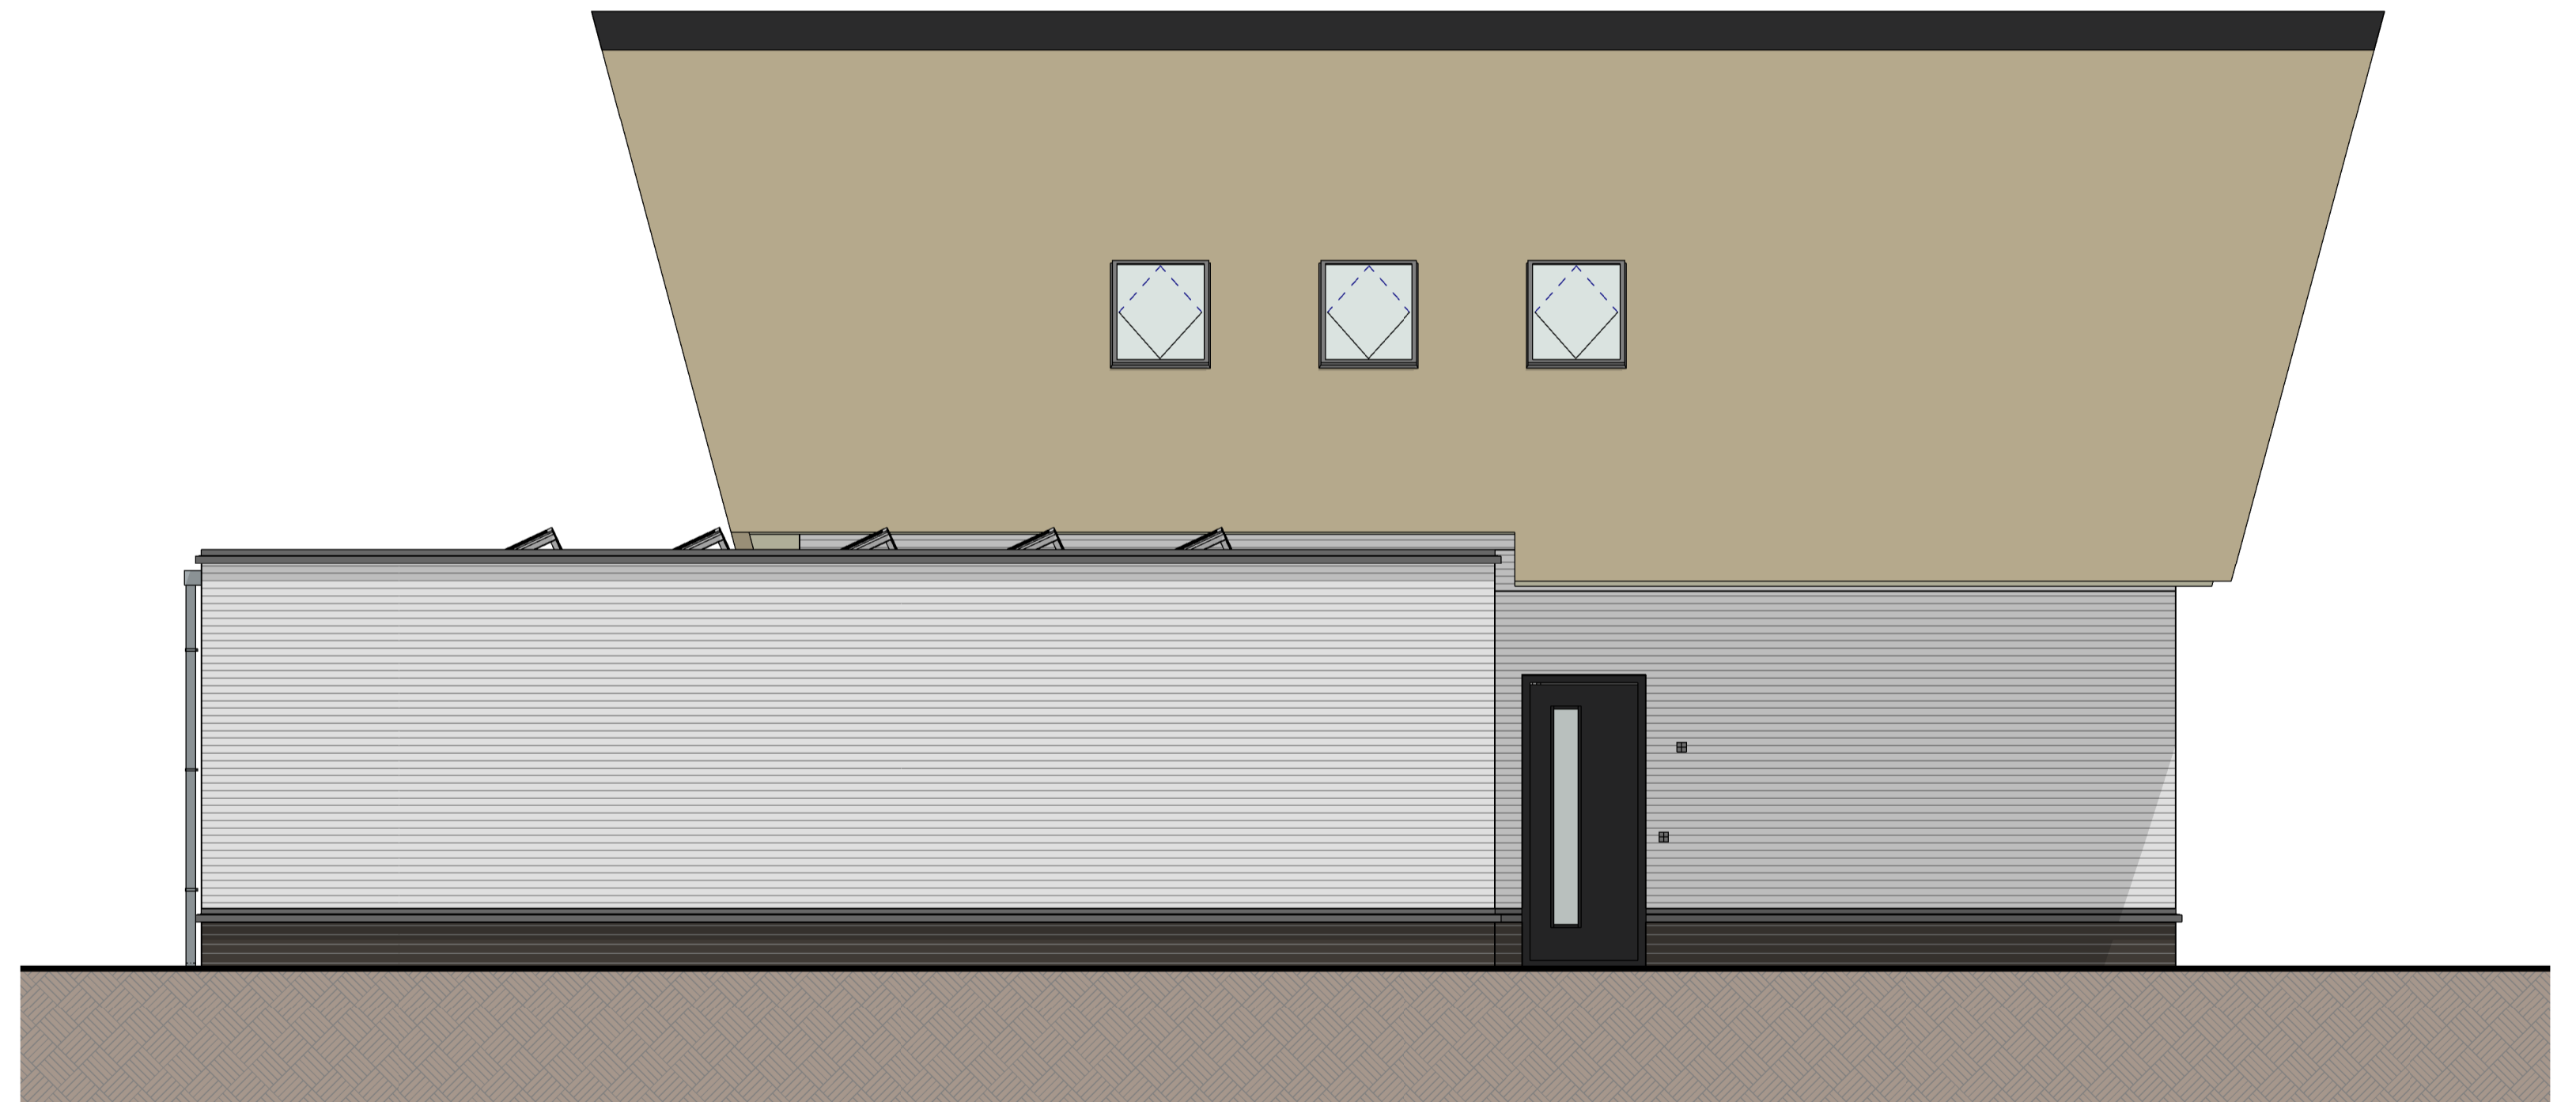

Linkergevel

De inrichting van het openbare gebied en de ingetekende omliggende bebouwing kunnen bij de realisatie afwijken van de impressie. De tekeningen hebben geen juridische werking, zodat er geen rechten aan kunnen worden ontleend. Wij behouden ons het recht voor, zonder voorafgaande kennisgeving wijzigingen en correctie aan te brengen in deze documentatie, op de wijze en op het moment dat wij dit geschikt achten.

Alle maten zijn van bouwkundige wand tot bouwkundige wand. Er kunnen lichte afwijkingen ontstaan tijdens de bouw.

WUZ: _____ DATUM: _____ OMSCHRIJVING: _____

WUBBEN.CHAN Tiendweg 2-H info@wubbenchan.nl
 2671 SB NAALDWIJK www.wubbenchan.nl
 Tel. +31 (0)174 - 42 03 55

OPDRACHTGEVER:
VAN LEENT
 architecten

ONN

PROJECT:
 Wonen aan de Rietpoel te 's-Gravenzande

ONDERDEEL:
 Type A - Gevelaanzichten

FORMAAT: A1
 SCHAAL: 1:50
 PROJECTFASE: VERKOOPTTEKENING
 GET: TW
 DATUM: 11-12-2020
 TEK. NR: _____

PROJECT NR: 2016A068

VK-104