

exacte aantal en positie zonnepanelen n.t.b.

RENVOOI: Elektra & verlichting

- wandcontactdoos enkel geaard
- wandcontactdoos dubbel geaard
- schakelaar enkelpolig
- serieschakelaar
- wisselschakelaar / hotelschakelaar
- kruisschakelaar
- vloerverwarming
- plafondlichtpunt
- wandlichtpunt buiten
- ⊗ wandlichtpunt binnen
- rookmelder
- thermostaat
- CO2 sensor
- schakelaar mv
- perilex
- loze leiding
- bel
- drukknop bel

Algemeen

- ▴ hoofdentree
- ▭ kruipluik
- ▬ spouwmuur

Installatie(s)

- ▬ elektrische design radiator
- ▬ opstelplaats WM / WD

Afkortingen installaties

- | | | | |
|-----|---------------------------|-----|------------|
| th | thermostaat | kk | koelkast |
| co2 | co2 sensor | afz | afzuigkap |
| mv | mechanische ventilatie | per | perilex |
| w | verdelers vloerverwarming | vw | vaatwasser |
| wp | warmtepomp | bl | boiler |
| er | elektrische radiator | wm | wasmachine |
| | | wd | wasdroger |

Hoogtes (in geval van toepassing)

- Omschrijving**
- Deurbel
 - Onbedrade leiding verblijfsruimten
 - Schakelmateriaal
 - Thermostaat
 - CO² sensor
 - Wandlichtpunten binnen
 - Wandlichtpunten buiten
 - Wandcontactdozen verblijfsruimten

- Hoogte (circa)**
- 1050 +
 - 300 +
 - 1050 +
 - 1050 +
 - 1500 +
 - 1500 +
 - 1800 +
 - 1800 +
 - 300 +

- Wandcontactdoos elektrische radiator
- Wandcontactdoos badkamer
- Wandcontactdoos meterkast
- Wandcontactdoos verdeler vloerverwarming
- Wandcontactdoos warmtepomp
- Wandcontactdoos mechanische ventilatie-unit
- Wandcontactdoos wasmachine
- Wandcontactdoos wasdroger

WUBBEN.CHAN
architecten

Tiendweg 2-H info@wubbenchan.nl
2671 SB NAALDWIJK www.wubbenchan.nl
Tel. +31 (0)174 - 42 03 55

OPDRACHTGEVER:




PROJECT:
Wonen aan de Rietpoel te 's-Gravenzande



ONDERDEEL:
Type B - Eerste verdieping

FORMAAT: A2
SCHAAL: 1:50
PROJECTFASE: VERKOOPTEKENING
GET: TW
DATUM: 11-12-2020
TEK. NR.:
PROJECT NR.: 2016A068
VK-111

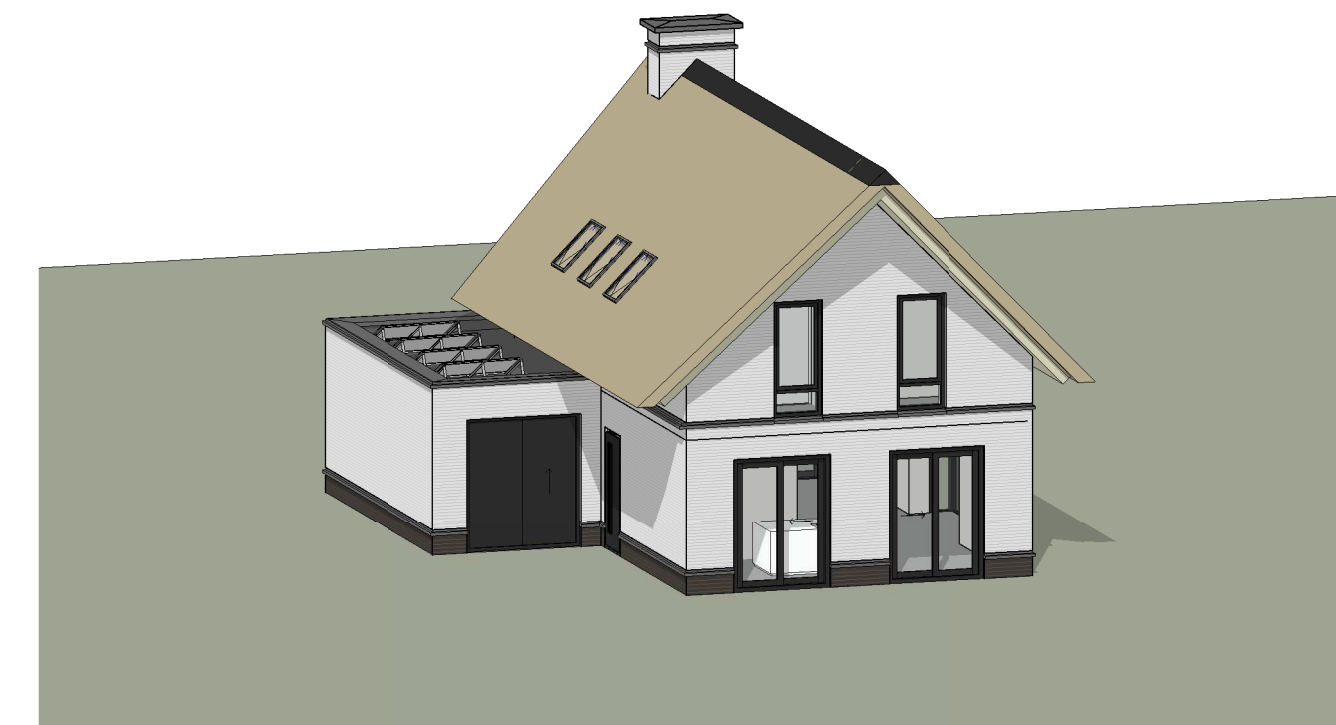

De inrichting van het openbare gebied en de ingetekende omliggende bebouwing kunnen bij de realisatie afwijken van de impressie. De tekeningen hebben geen juridische werking, zodat er geen rechten aan kunnen worden ontleend. Wij behouden ons het recht voor, zonder voorafgaande kennisgeving wijzigingen en correctie aan te brengen in deze documentatie, op de wijze en op het moment dat wij dit geschikt achten.

Alle maten zijn van bouwkundige wand tot bouwkundige wand. Er kunnen lichte afwijkingen ontstaan tijdens de bouw.

WUZ: _____ DATUM: _____ OMSCHRIJVING: _____