


Doorsnede A, Type C

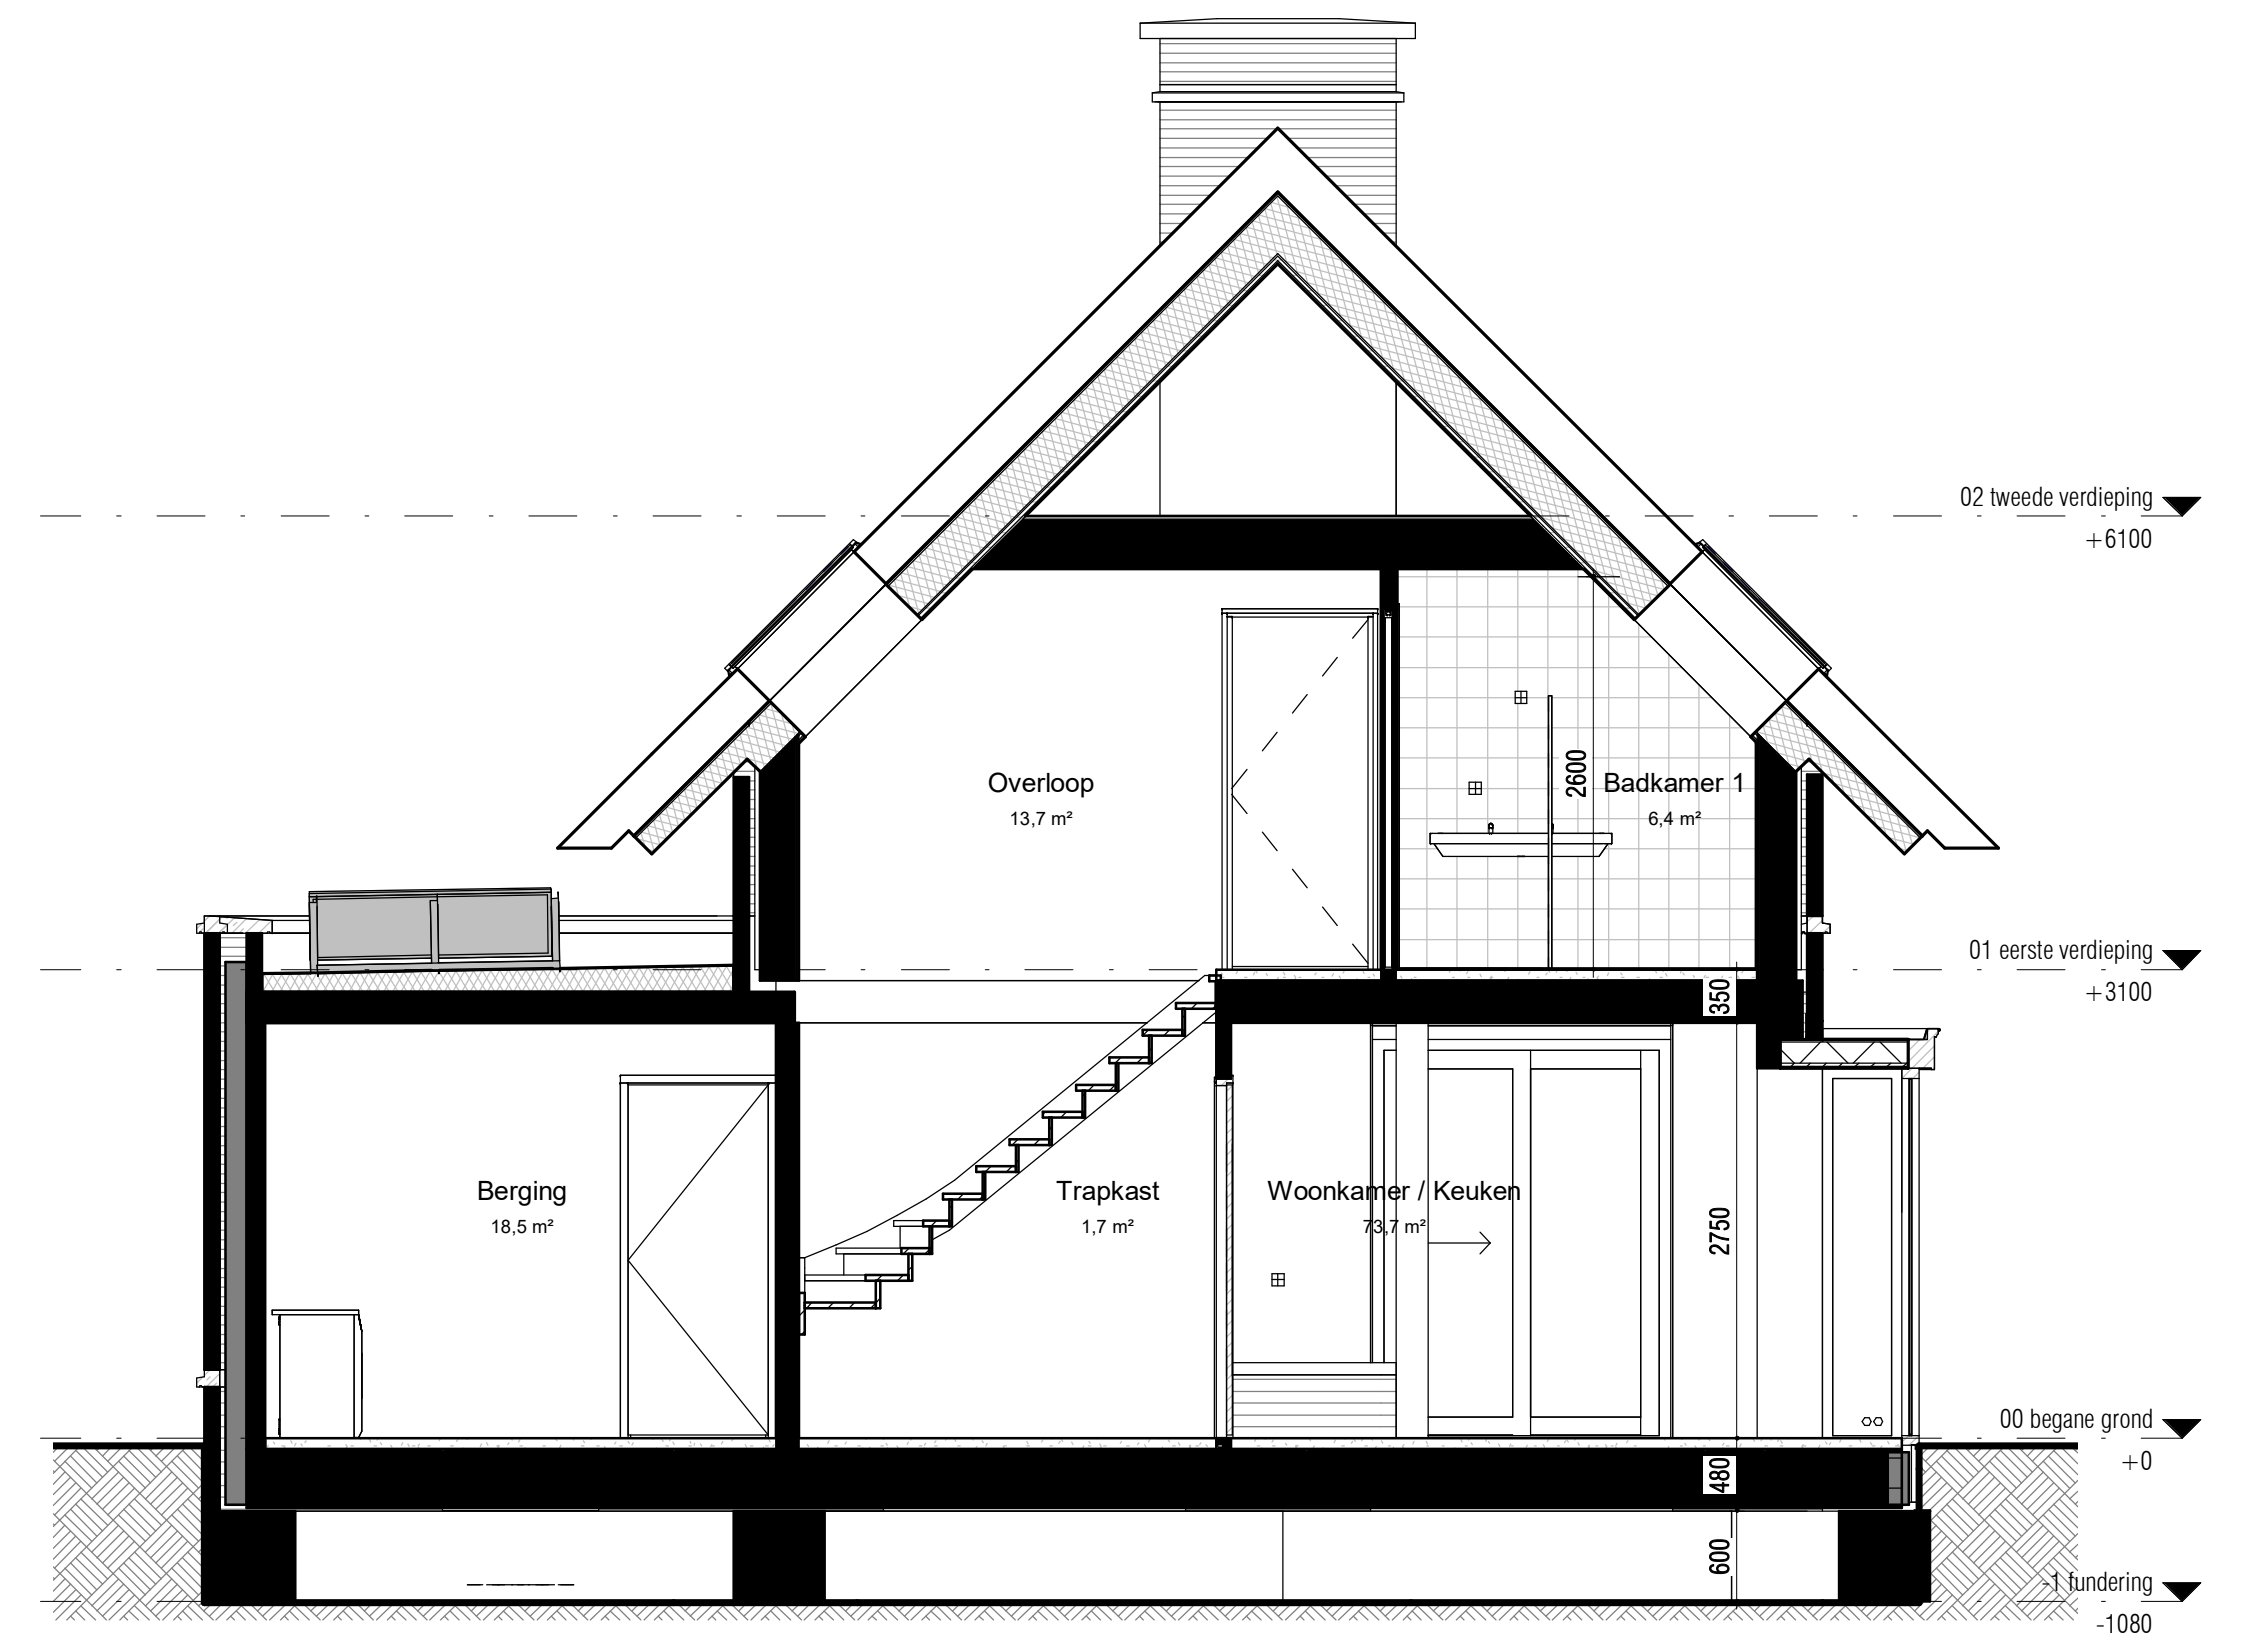

Doorsnede B, Type C

WIJZ: _____ DATUM: _____ OMSCHRIJVING: _____

WUBBEN.CHAN Tiendweg 2-H info@wubbenchan.nl
 architecten 2671 SB NAALDIWIJK www.wubbenchan.nl
 Tel. +31 (0)174 - 42 03 55

OPDRACHTGEVER:
VAN LEENT
 BOUWBEDRIJF BV

ONN

PROJECT:
 Wonen aan de Rietpoel te
 's-Gravensande

ONDERDEEL:
 Type C - Doorsneden

FORMAAT: GET:
 A2-L TW
 SCHAAL: DATUM:
 1:50 11-12-2020
 PROJECTFASE: TEK. NR:
 VERKOOPTEKENING
 PROJECT NR:
 2016A068 **VK-125**